
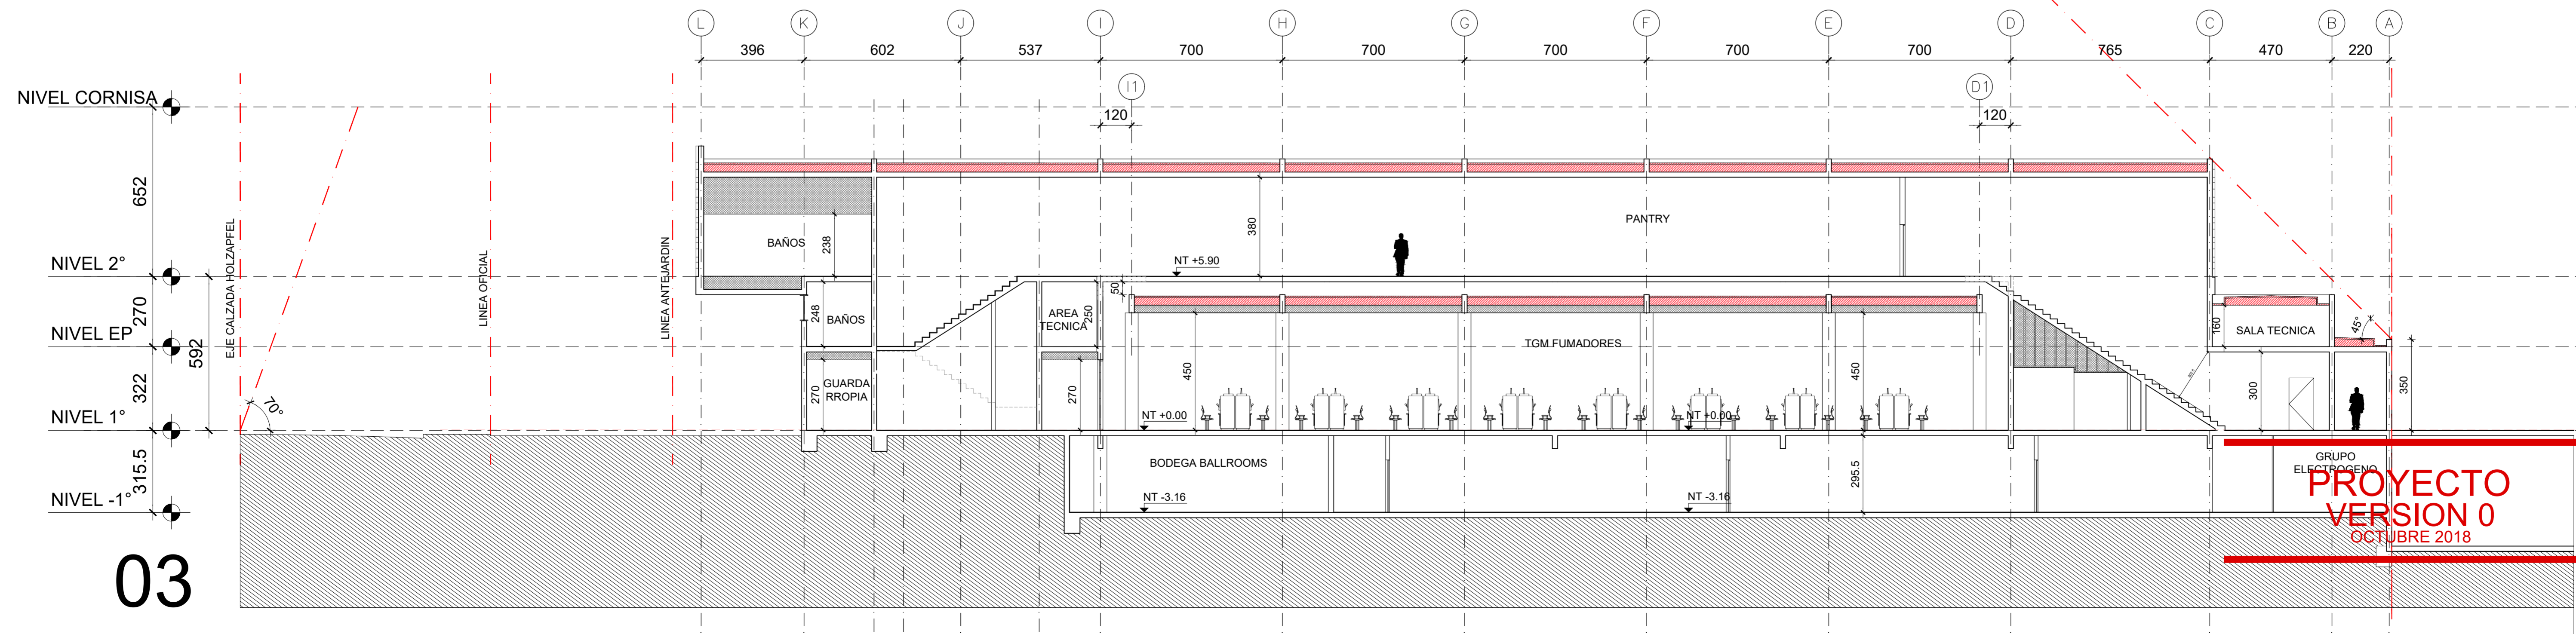
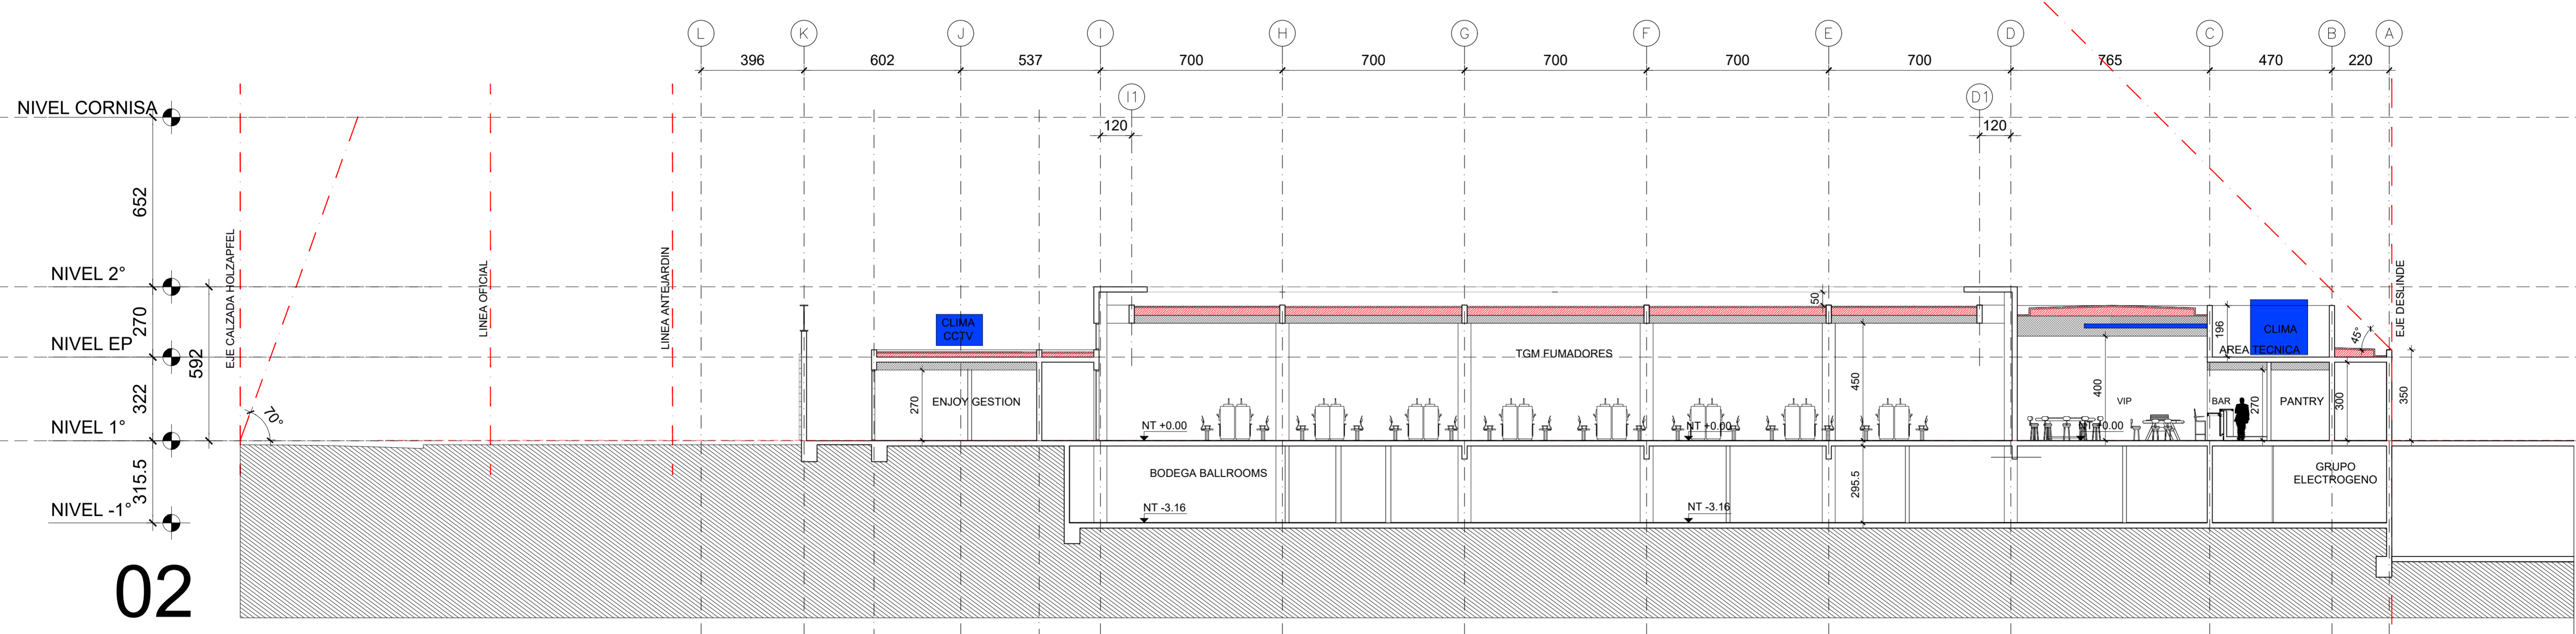


- CLIMA
- BASURA
- SANITARIO
- ELECTRICO
- CALCULO
- CUBIERTA
- CIELO FALSO

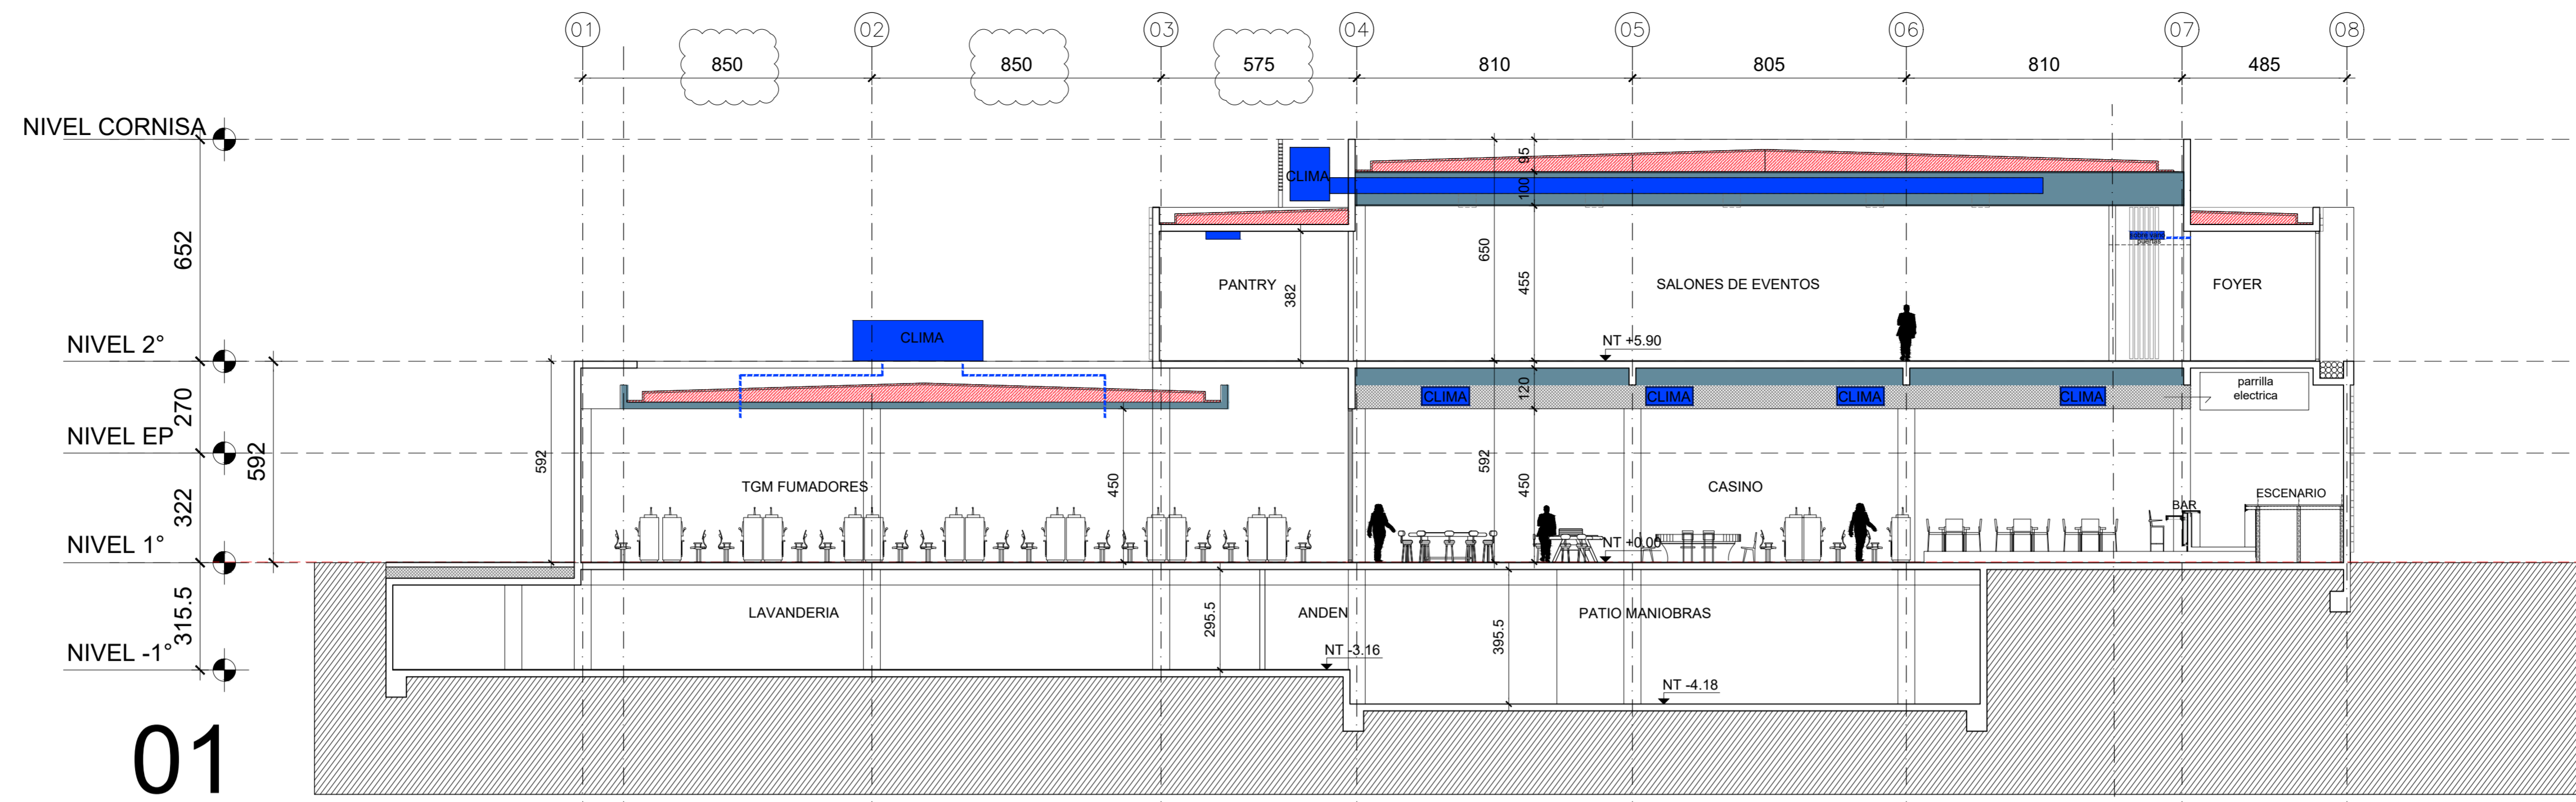

FECHA	DESCRIPCION	V. N°

enjoy

ESTUDIO LARRAIN
[ARQUITECTURA]

RODRIGO LARRAIN G.
RODRIGO LARRAIN I.
ARQUITECTOS

PROYECTO:	PROYECTO CASINO ENJOY PUCON
UBICACION:	PUCON
CONTENIDO:	ANTEPROYECTO VER AP12 CORTES
ESCALA:	1 : 250
FECHA:	19 OCTUBRE 2018
ARCHIVO:	BITACORA/219_AP-APROBACION.dwg
LAMINA:	219_AP12-06

PROYECTO
VERSION 0
OCTUBRE 2018